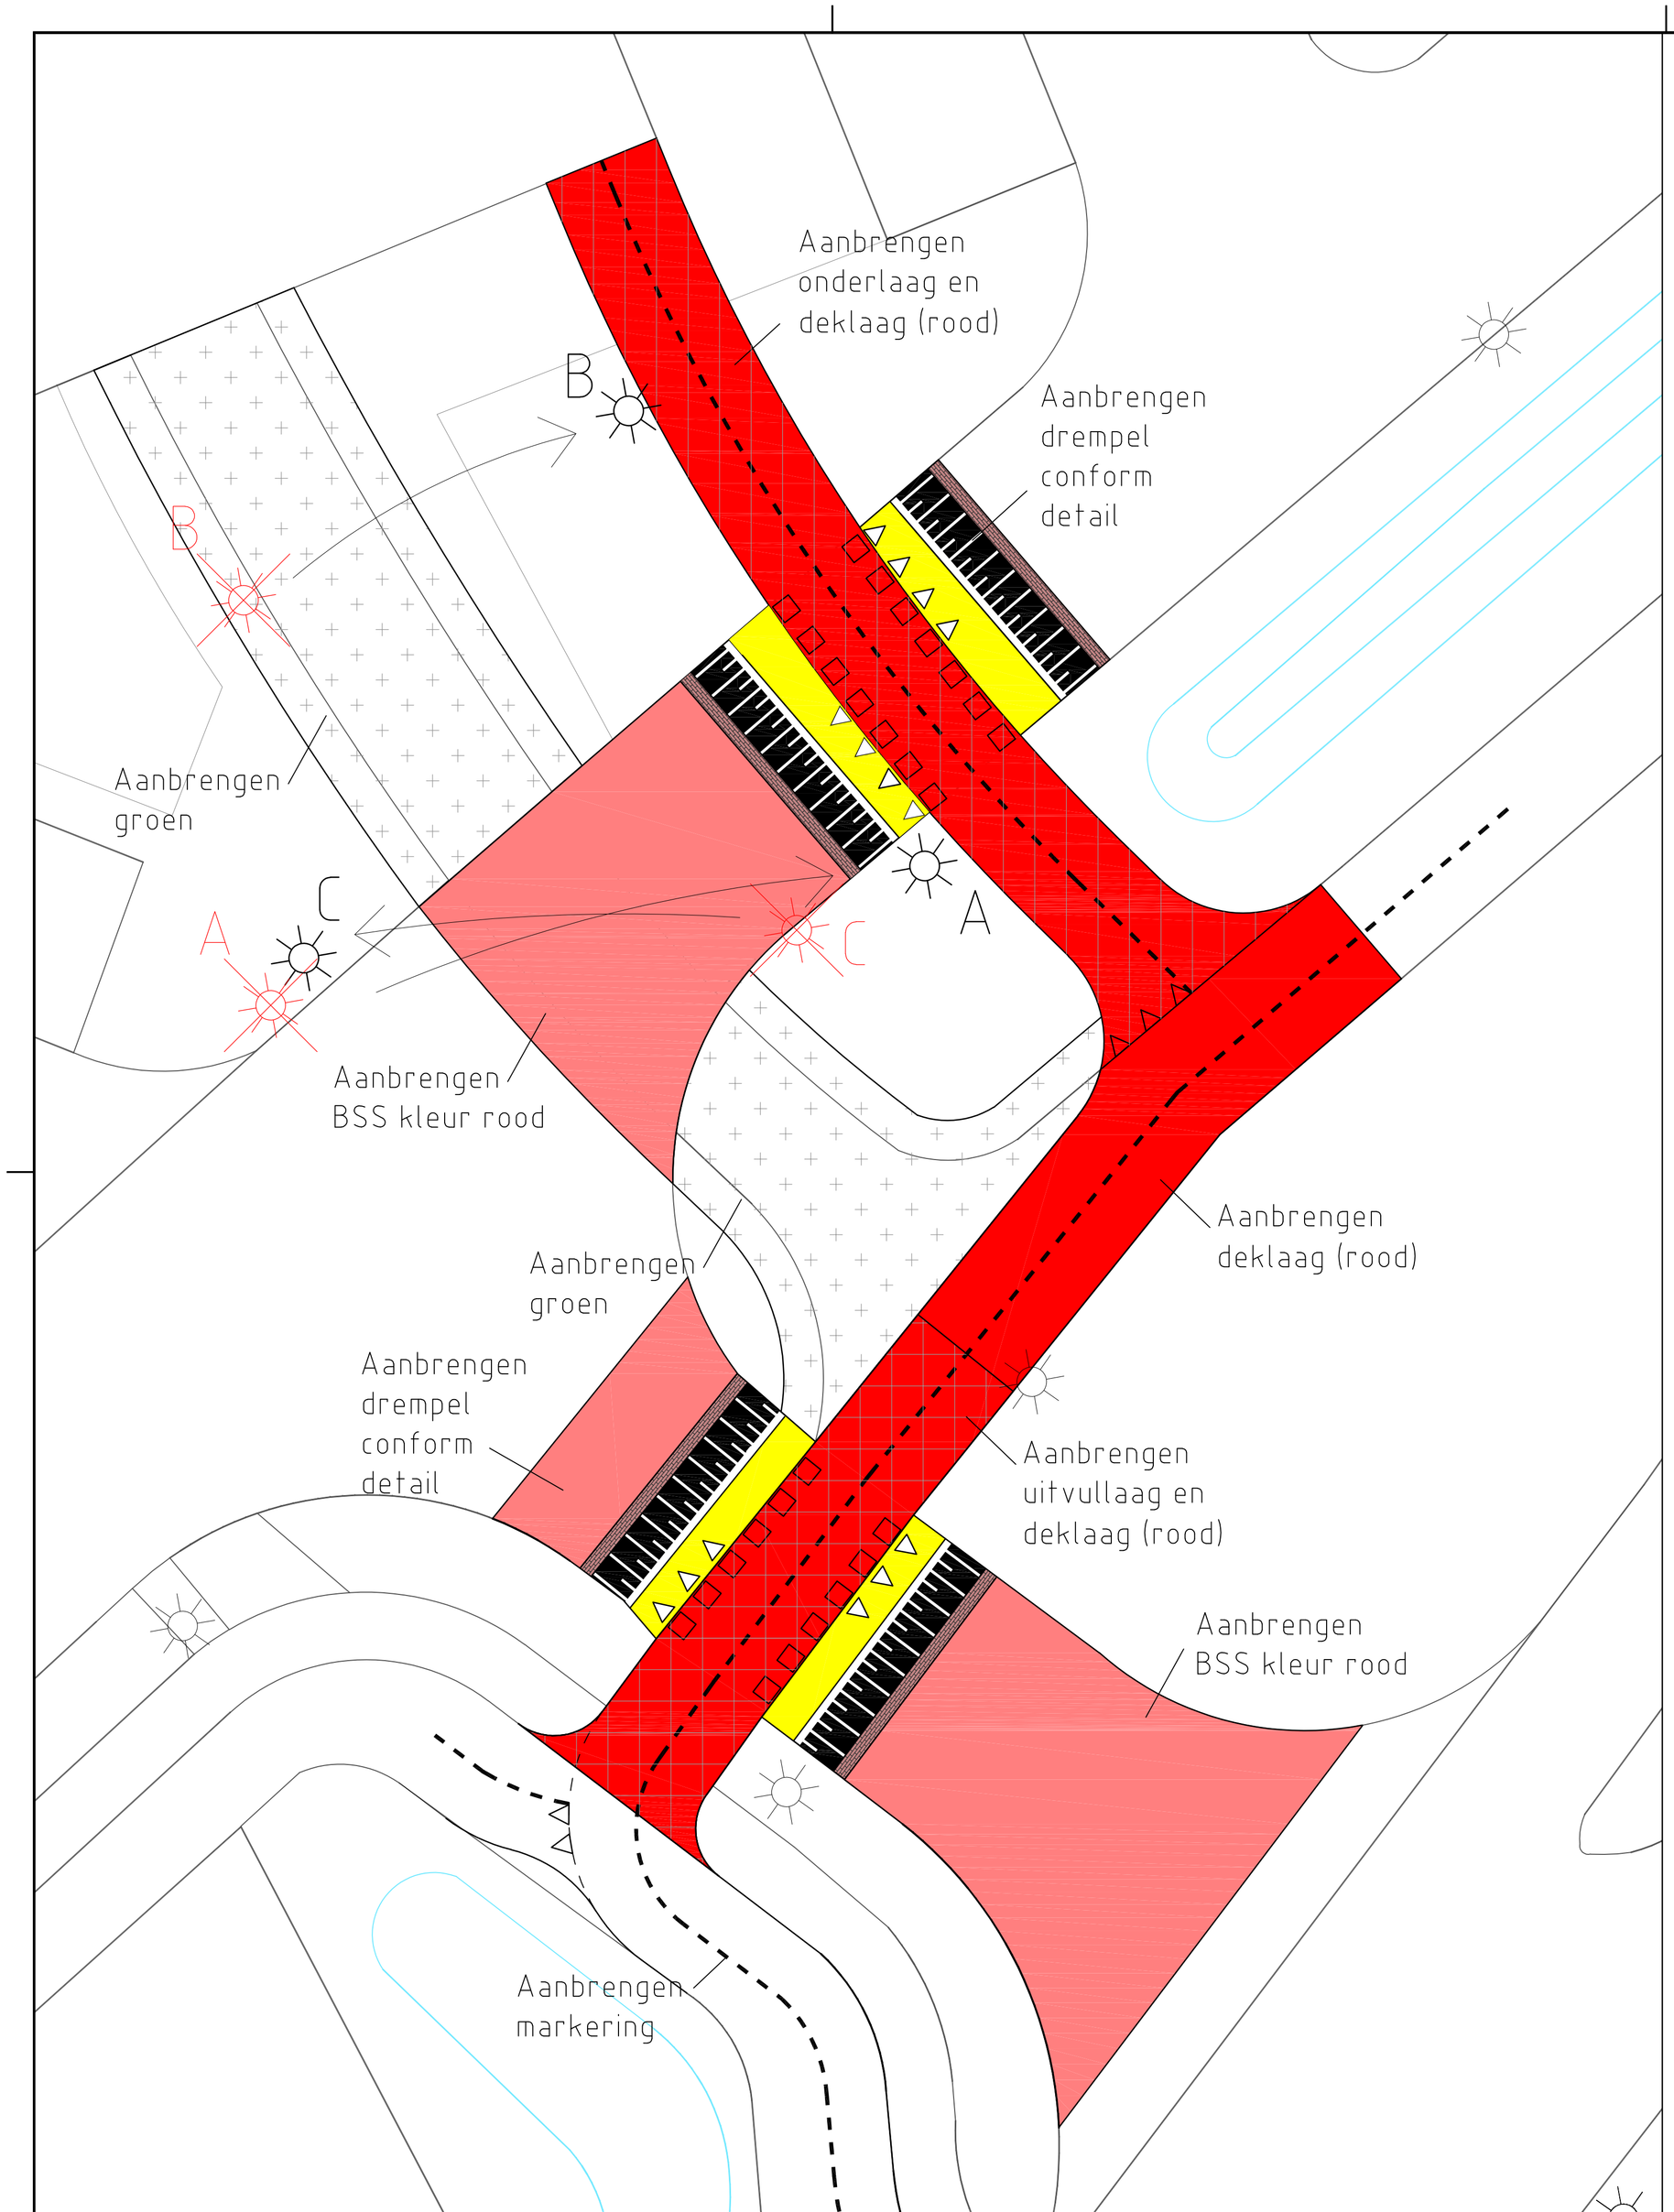

ONTWERP KRUISPUNT FC W'WIJK
(schaal 1:100)

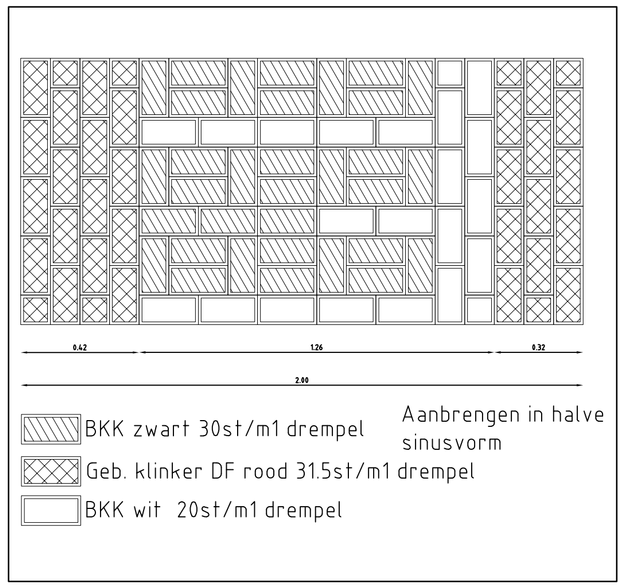

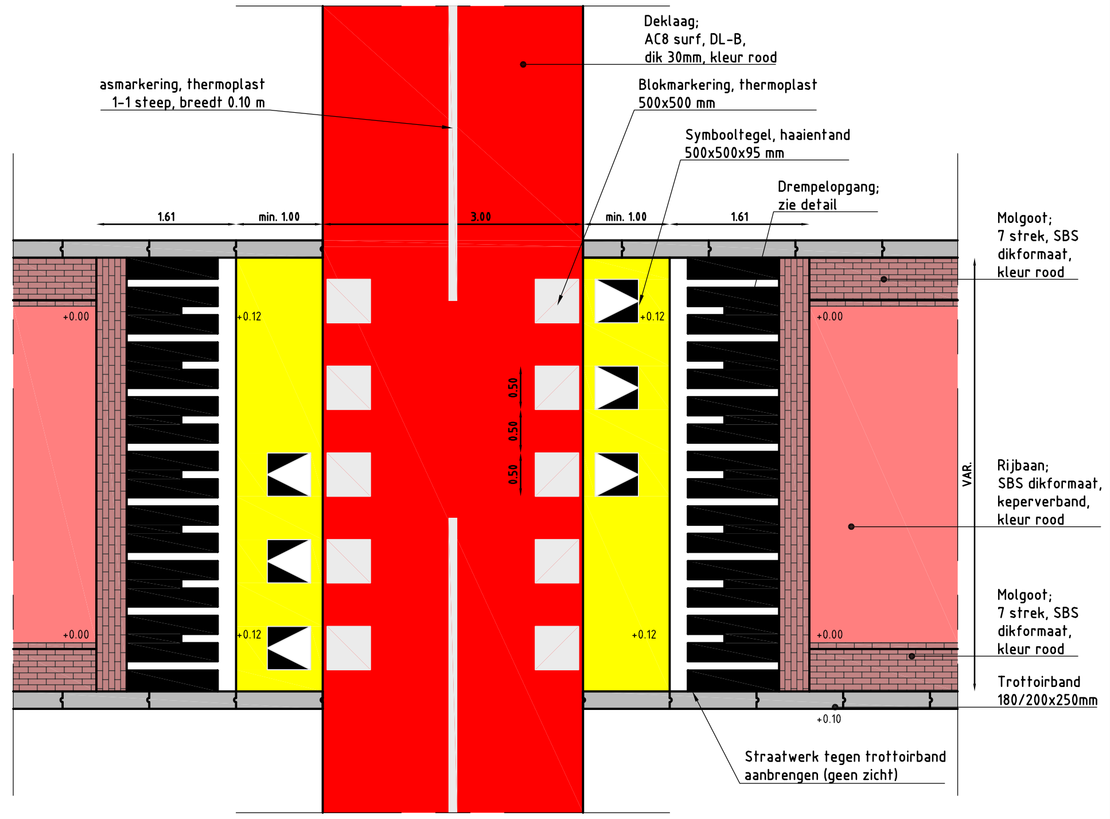

PRINCIPE DETAIL DREMPEL
(schaal 1:50)

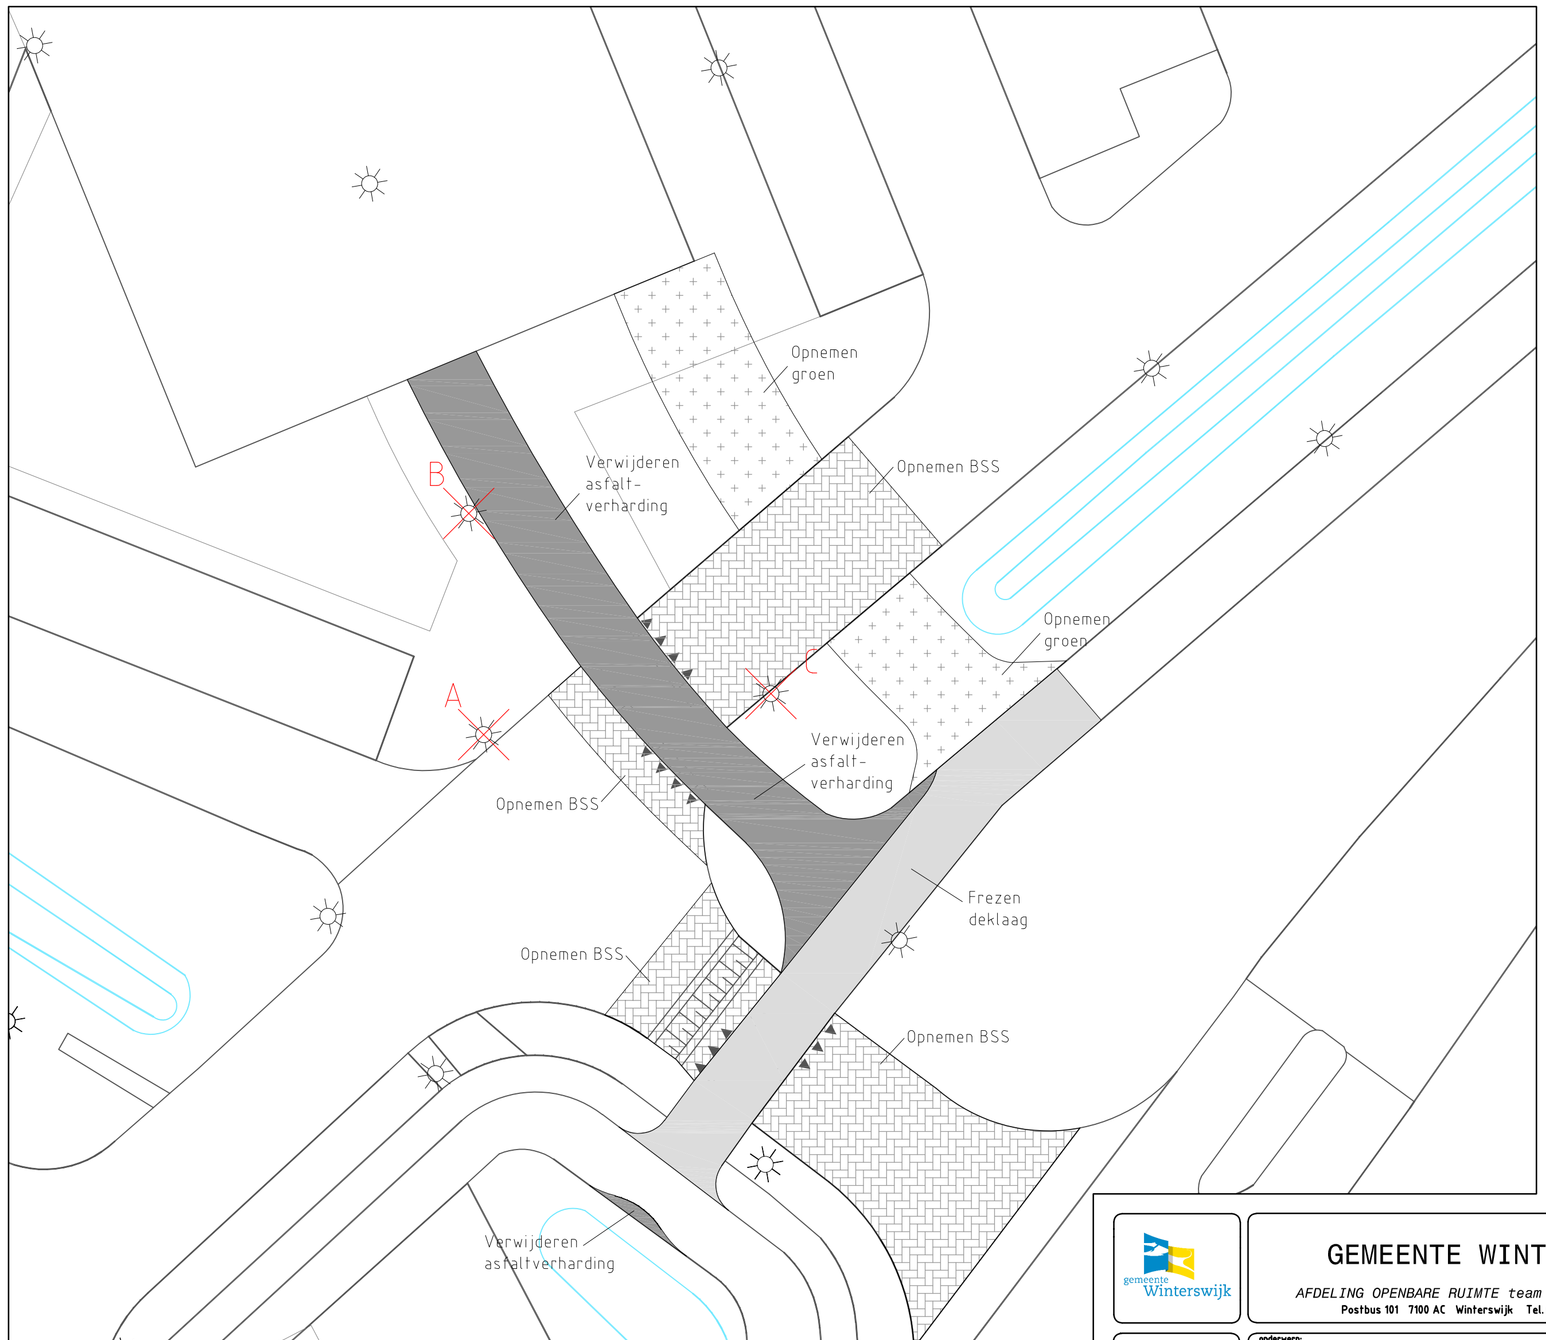

OPRUIMING KRUISPUNT FC W'WIJK
(schaal 1:200)

gemeente Winterswijk

GEMEENTE WINTERSWIJK

AFDELING OPENBARE RUIMTE team Civiel en Verkeer
Postbus 101 7100 AC Winterswijk Tel. 0543 - 543543

projectnummer: -

onderwerp:
KRUISPUNT FC WINTERSWIJK
OPRUIMING & ONTWERP
AAN DEZE TEKENING KUNNEN GEEN RECHTEN WORDEN ONTLEEND. Copyright gemeente Winterswijk

schaal: Div.
formaat: A1

getek: s.w. d.d: 05-09-2017
gecontr. d.d:
gezien: d.d:
gewijz: d.d:
gecontr. d.d:
gezien: d.d:

nr: 305-102-1
blad 1 van: 1

filename: G:\Opr\Pro_uitv\2 NEUW\Sportpark jaspers\8 ONTW\2. Kruisp Zwenb\AANPASSING KRUISING\20170905-Ontwerp kruispunt Jaspersweg-FC W'wijk